


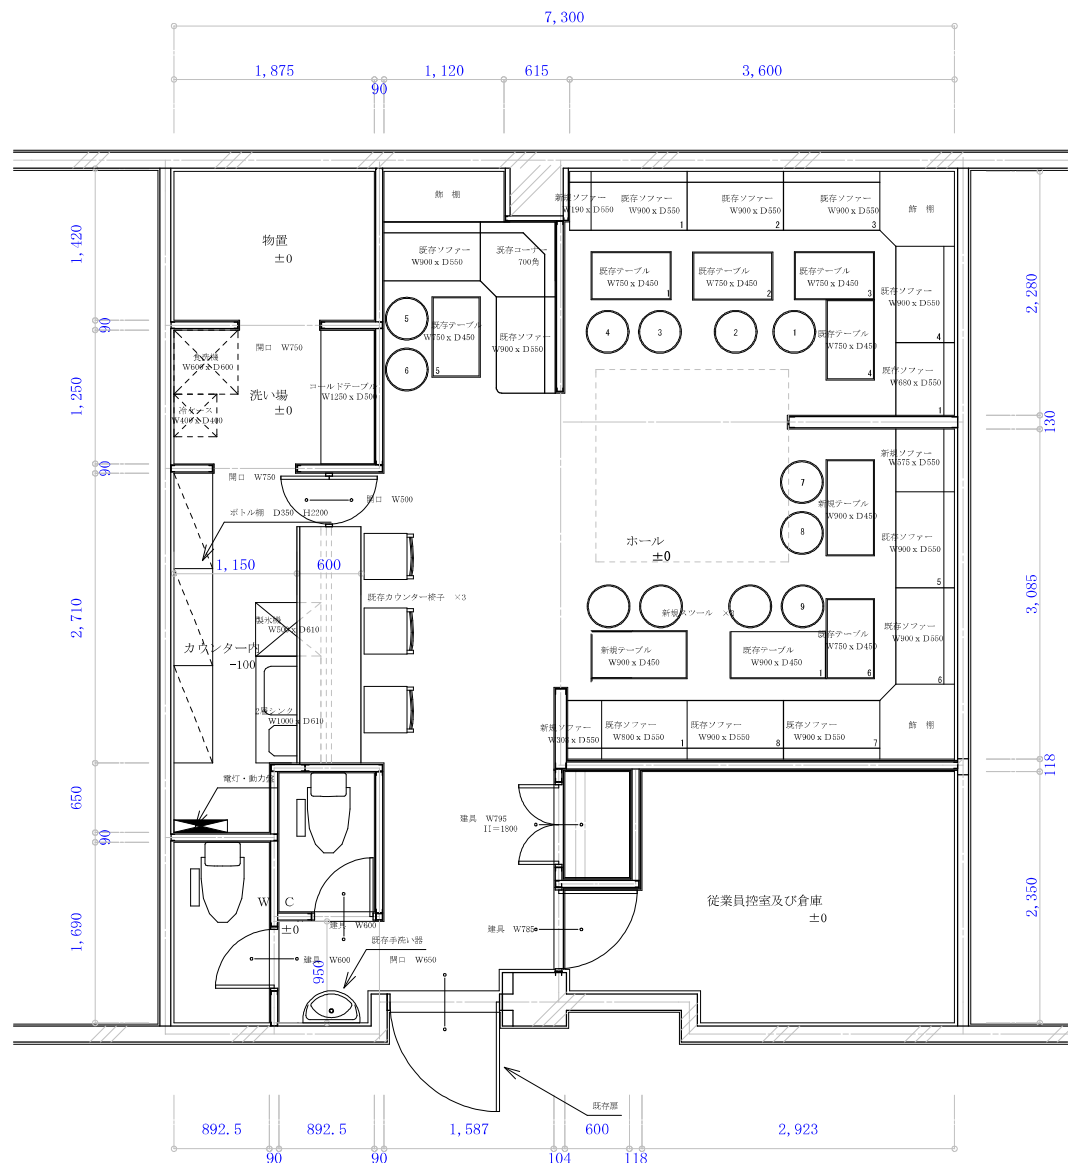

部屋名	面積 m ²
物置	3.14
洗い場	2.68
カウンター内	4.11
従業員控室及び倉庫	7.32
ホール	34.67
W C	4.32
合 計	56.24

収容人員算定

従業員	6 人
カウンター席	3 人
長椅子合計 $11.885 \div 0.5$	23 人
合計	32 人



株式会社 A R M

982-0802 宮城県仙台市太白区八木山東1丁目16-22 1F
TEL 022-307-6522 FAX 022-307-6523
宮城県知事許可 (特-26) 第17961号

作成	プロジェクト名称	図面番号
担当	エクシード	
	図面名称	平面図
		縮尺 1/100 1/100