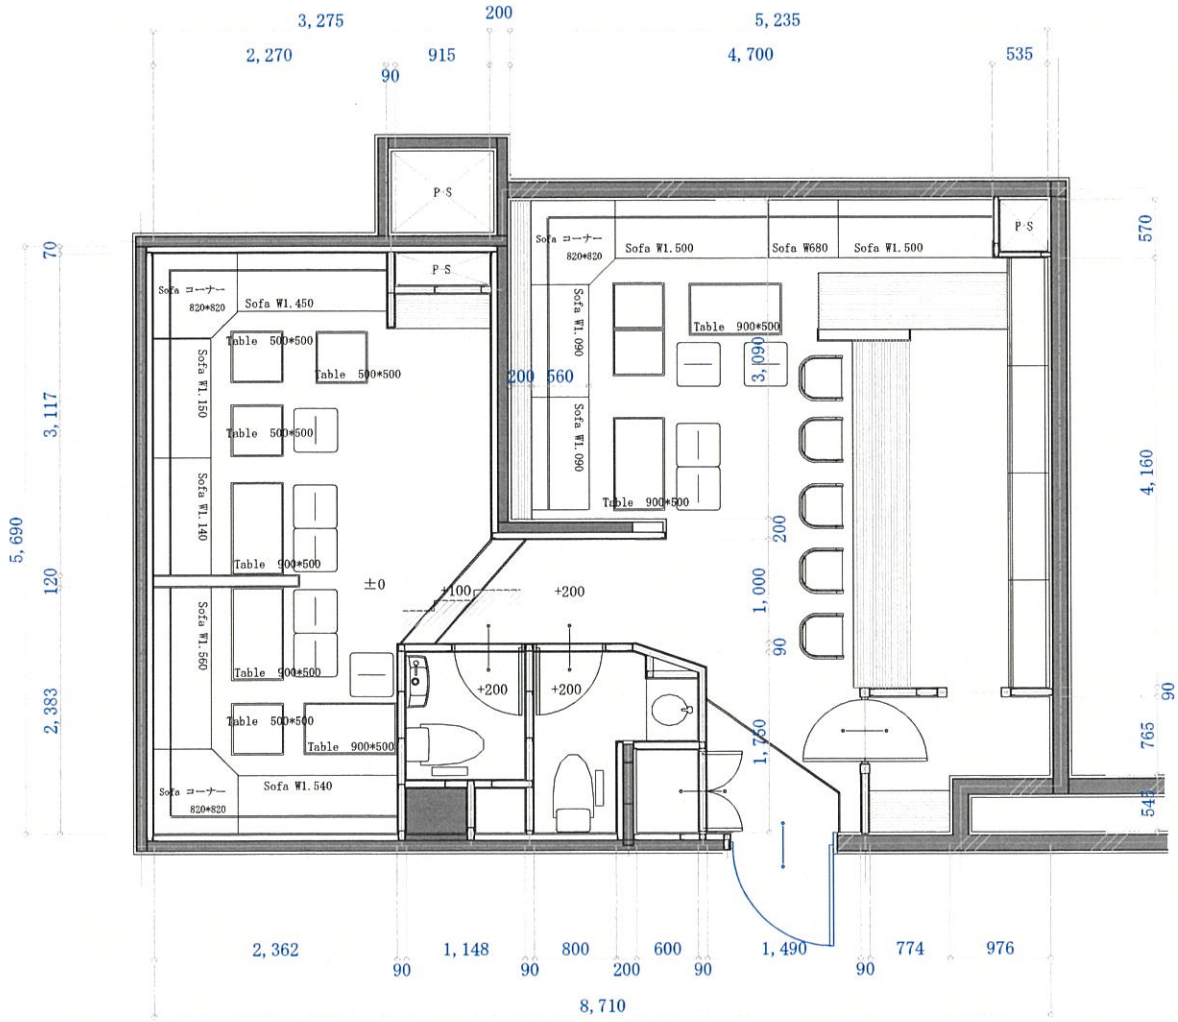

株式会社 A R M
982-0802 宮城県仙台市太白区八木山東1丁目16-22 1F
TEL 022-307-6522 FAX 022-307-6523
宮城県知事許可 (特-4) 第17961号

作成	
担当	
プロジェクト名称	凱旋門ビル2-B・C改修工事
図面名称	平面図
縮尺	A3:1/50
図面番号	